


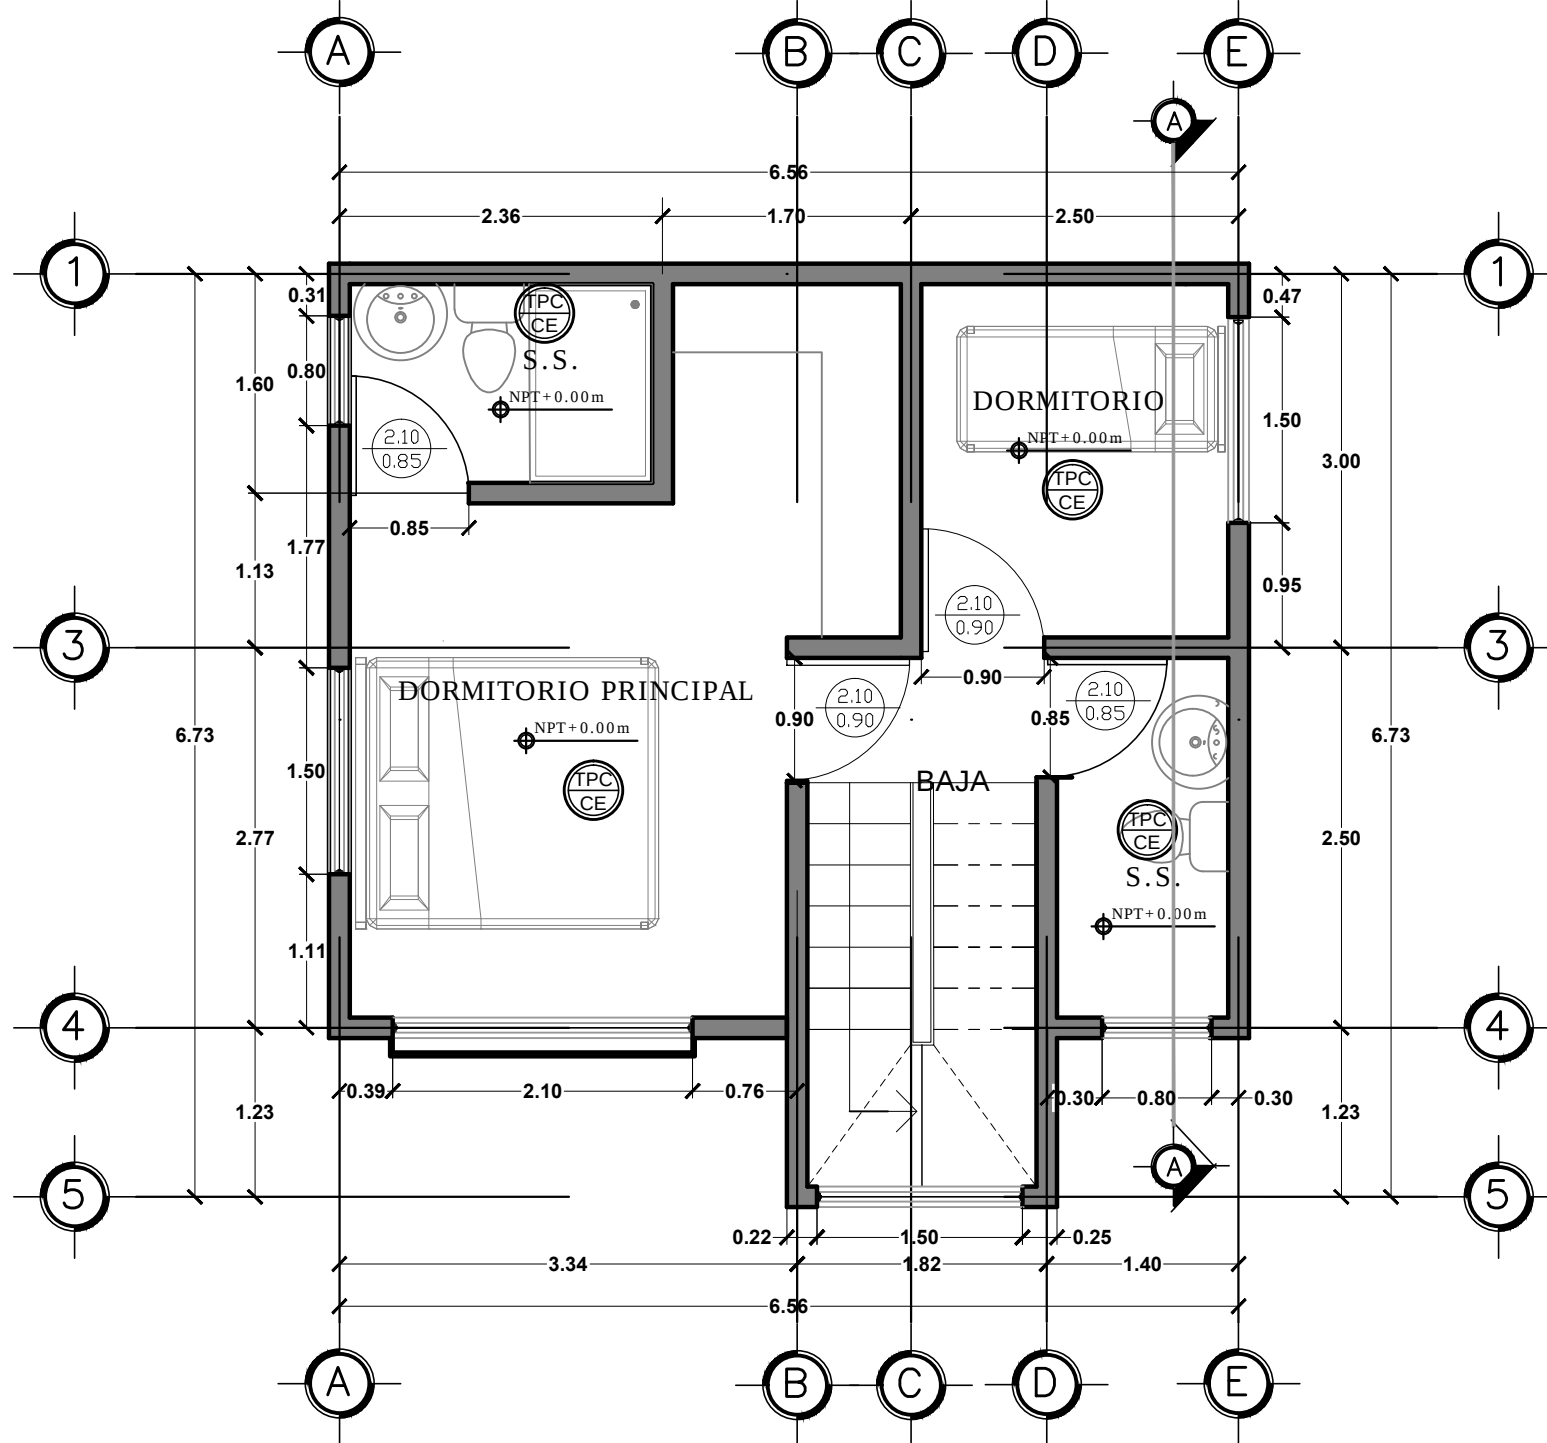

PLANTA ARQUITECTONICA NIVEL2

ESC: 1:50