


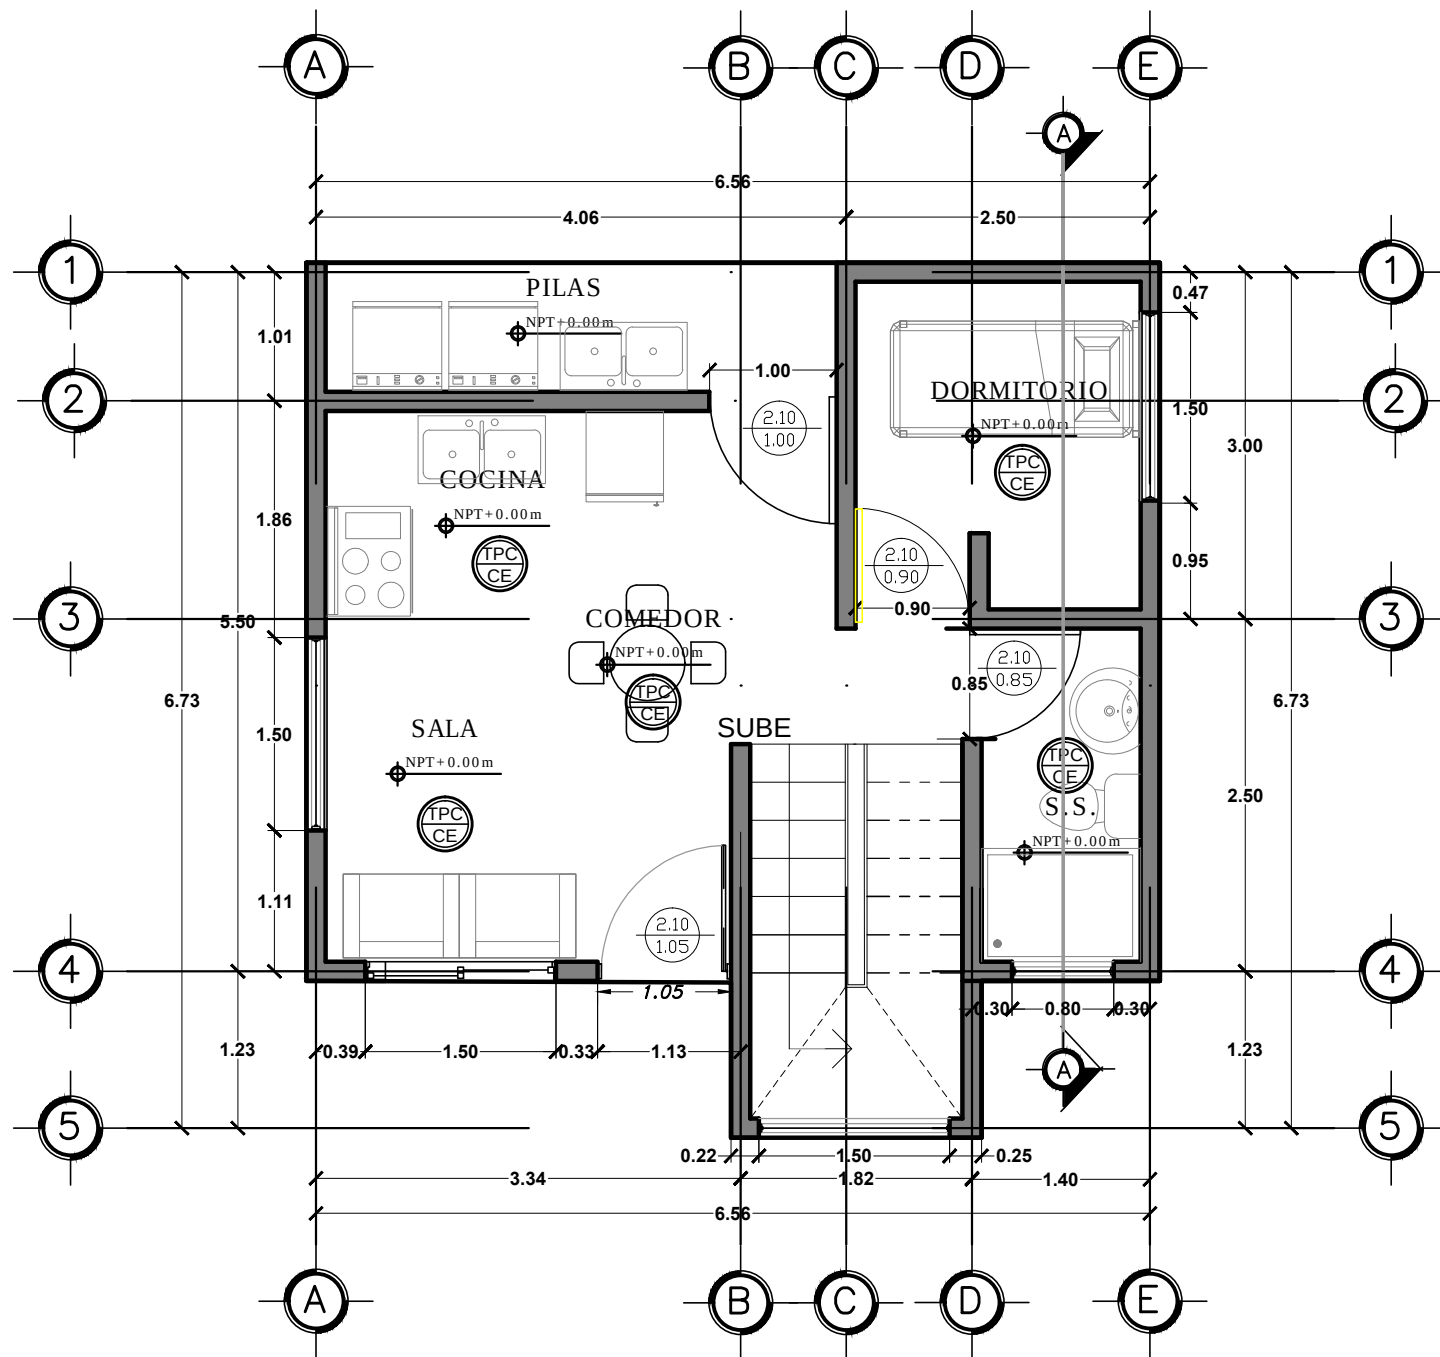

PLANTA ARQUITECTONICA NIVEL1

ESC: 1:50